DETALHE GERAL
TRINCHEIRA
ESC.1:100

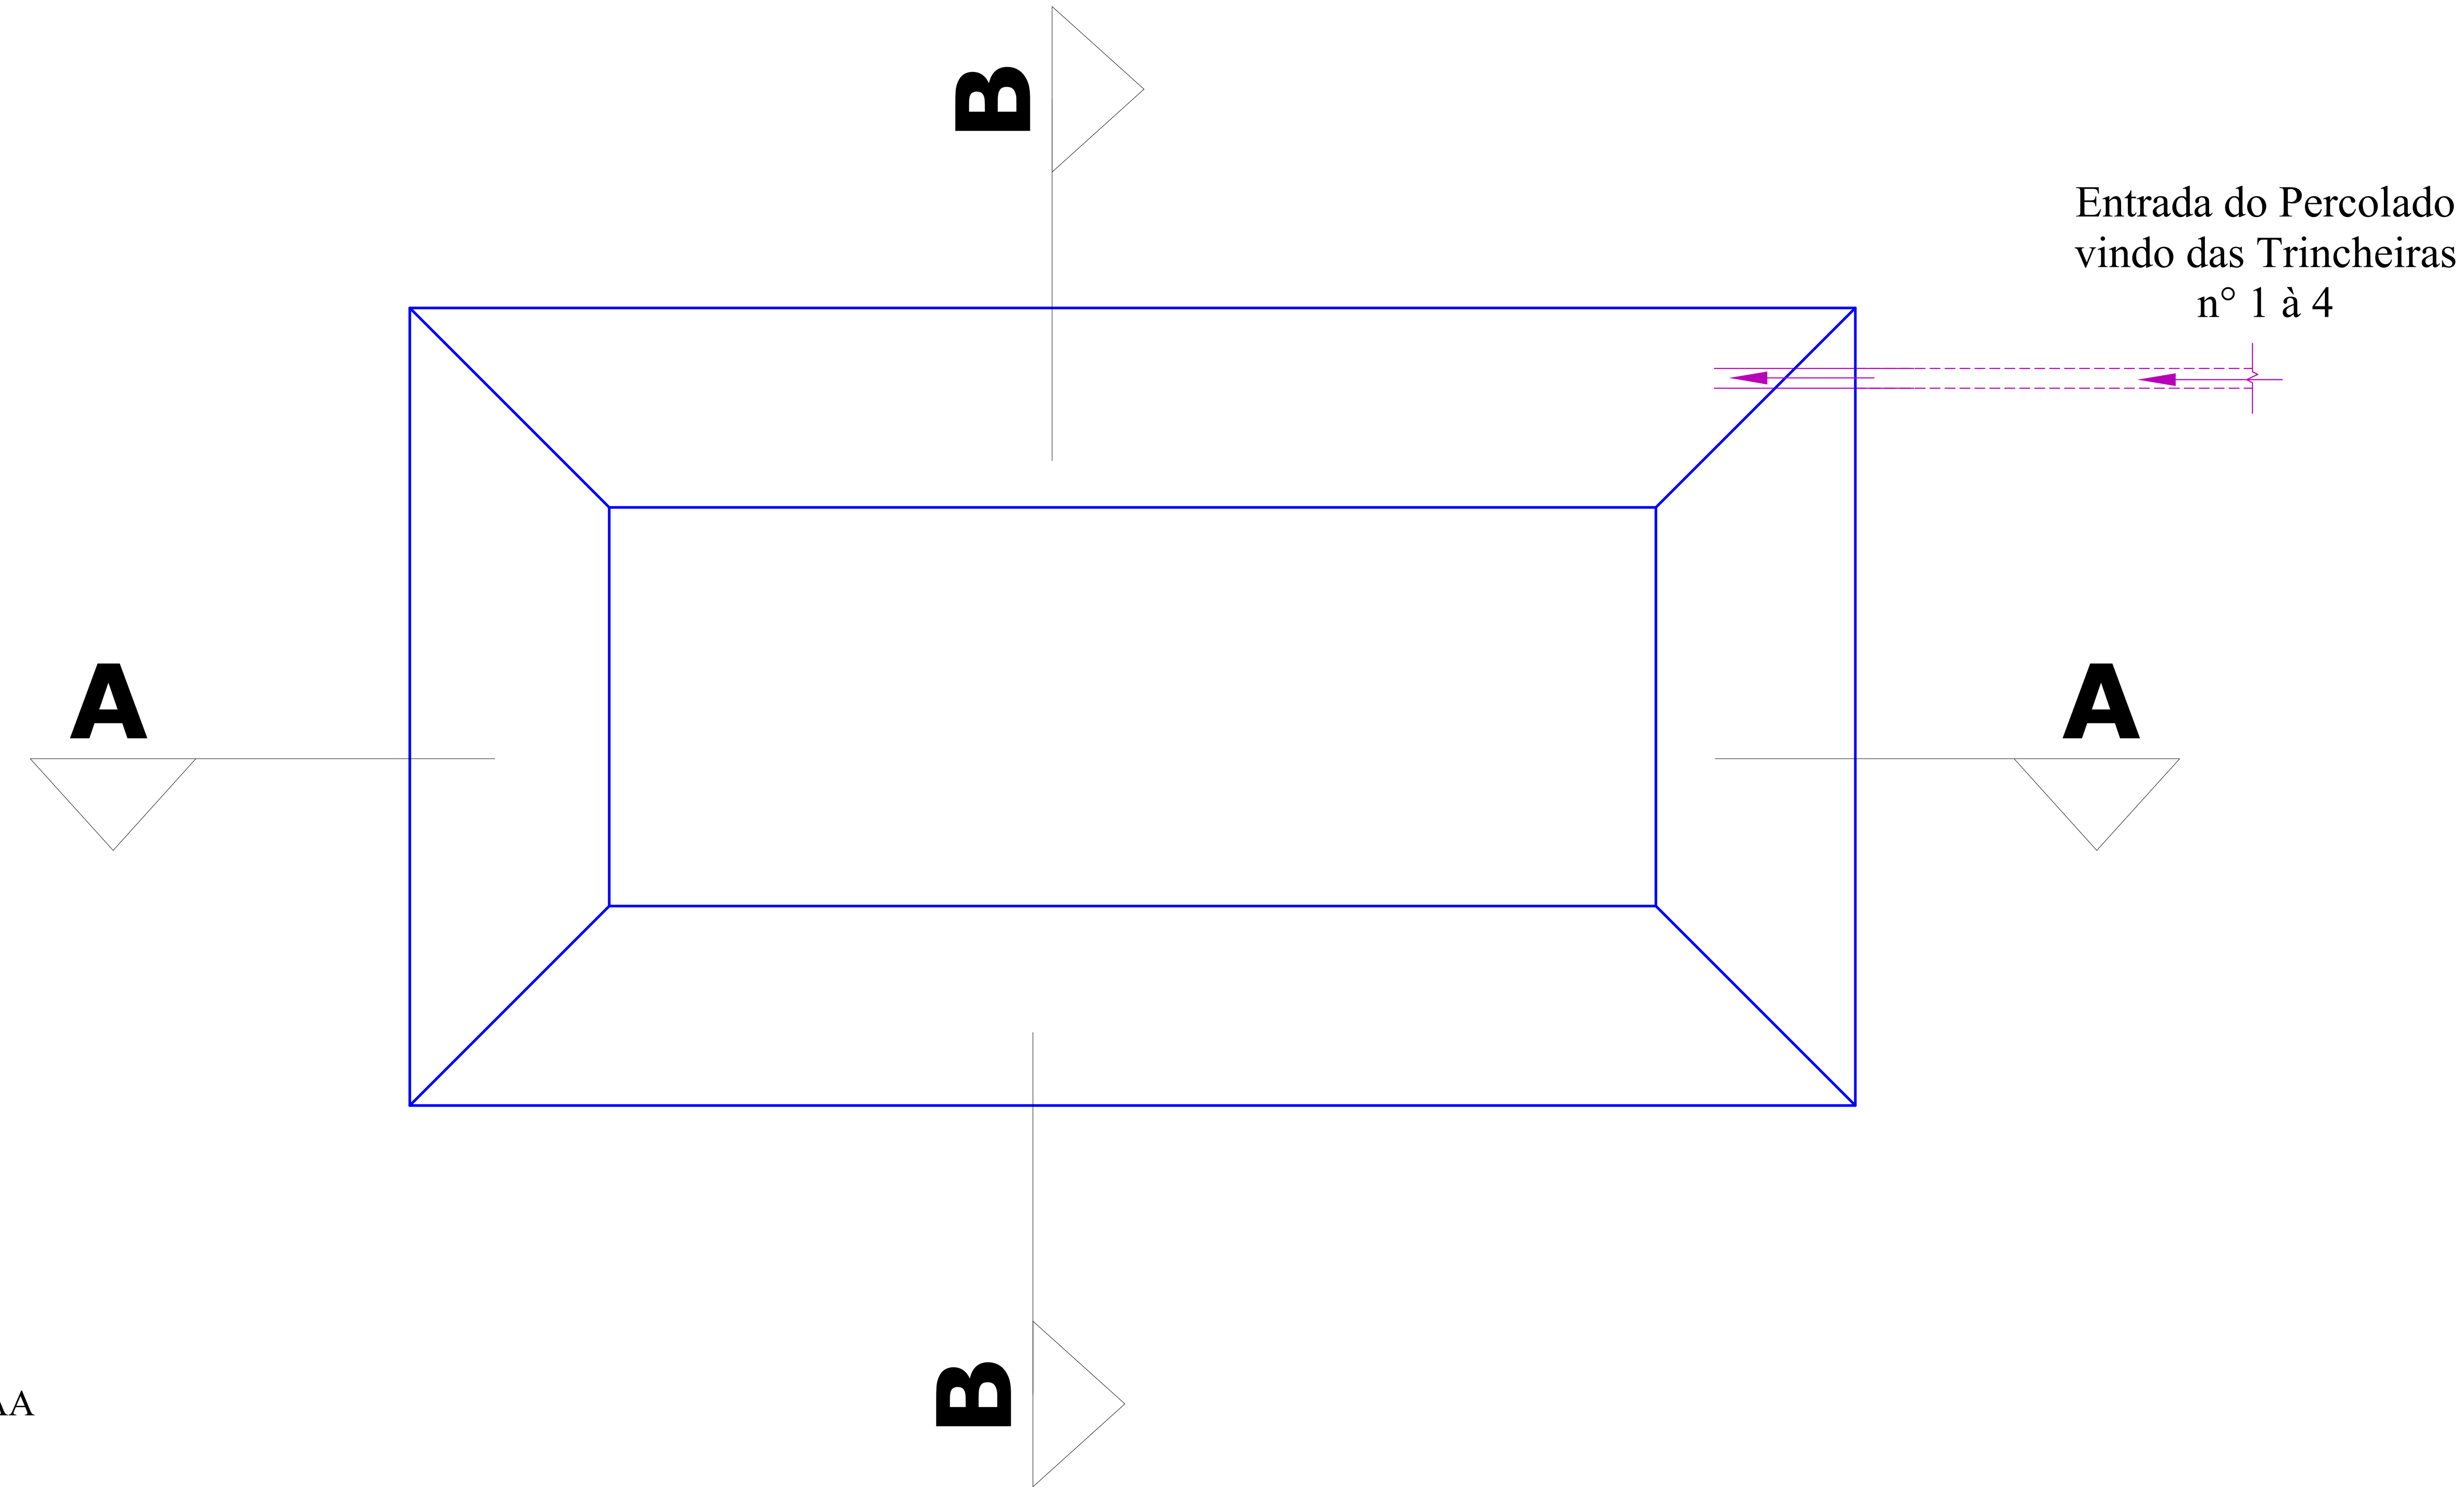

DETALHE CORTE AA
TRINCHEIRA
ESC.: 1:175

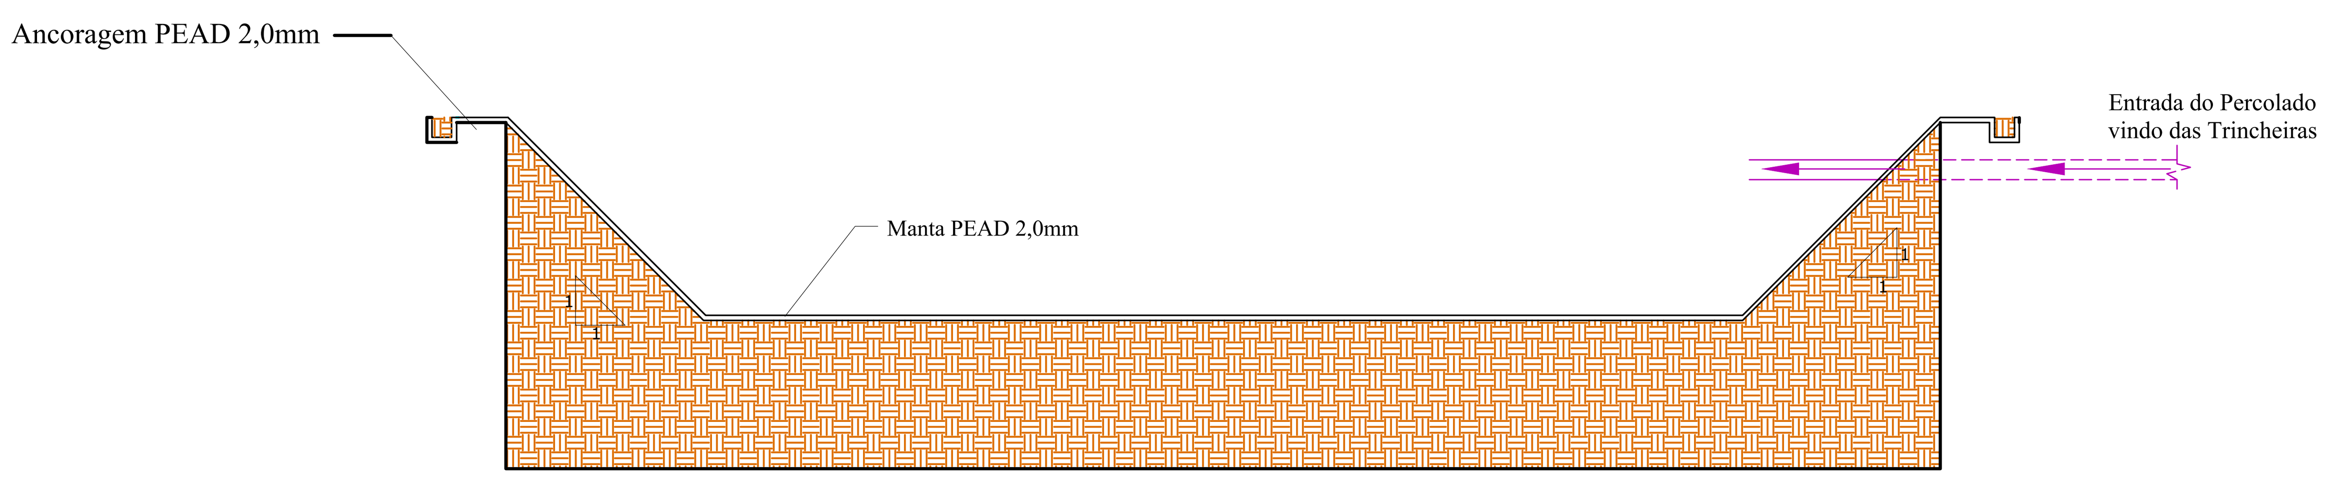

DETALHE CORTE BB
TRINCHEIRA
ESC.: 1:100

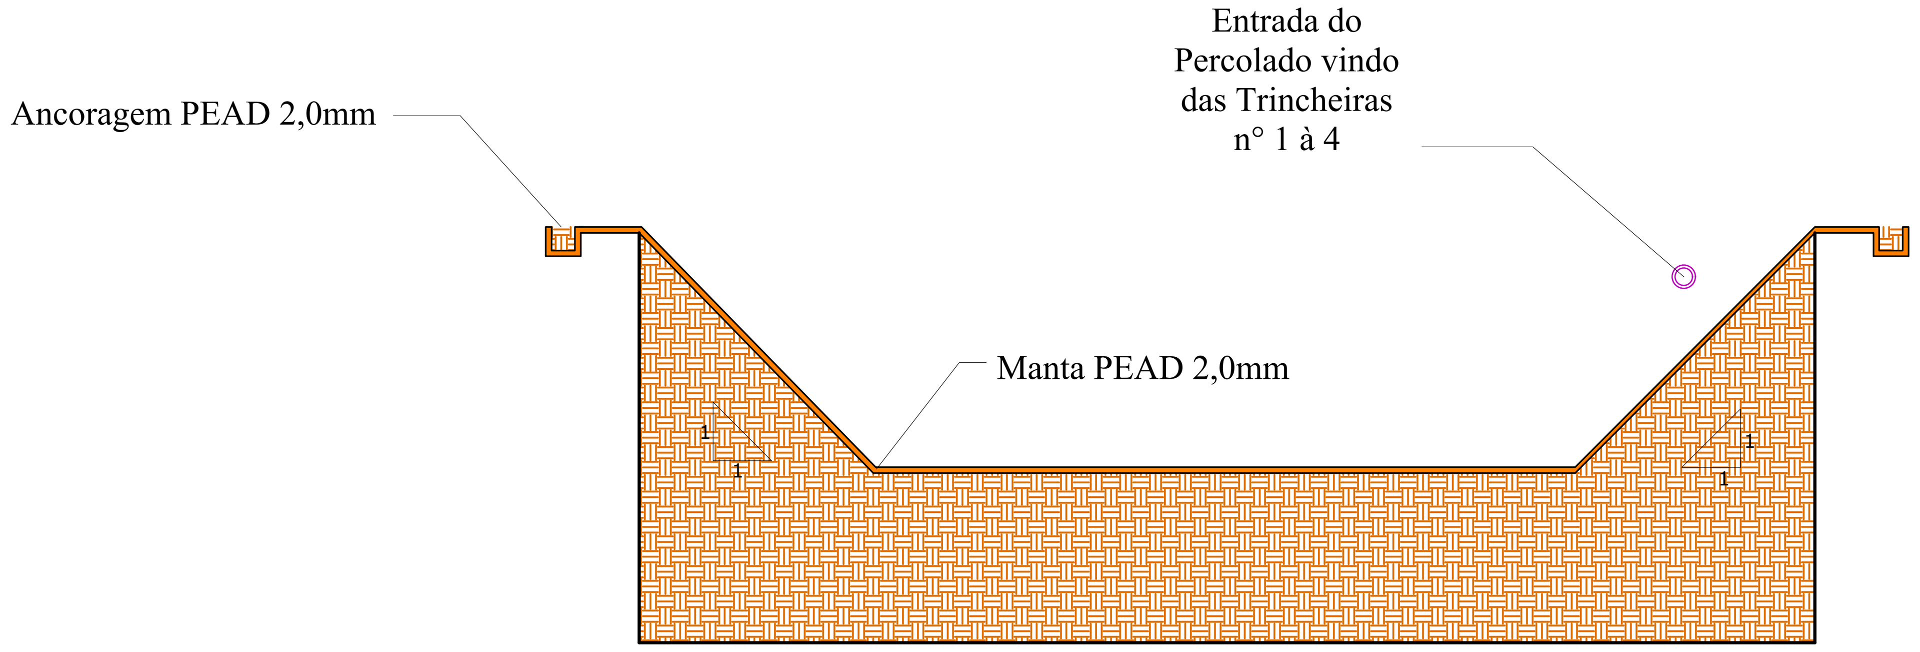

CONSÓRCIO INTERMUNICIPAL DO SUDESTE GOIANO - CIMOSU PROJETO DE IMPLANTAÇÃO GERAL ATERRO SANITÁRIO INTERMUNICIPAL		
Local: FAZENDA ATOLEIRO - CHARQUEADA, ZONA RURAL, CUMARI - GO		
Responsável: CONSÓRCIO INTERMUNICIPAL DO SUDESTE GOIANO - CIMOSU CNPJ: 18.556.220/0001-61	EQUILIBRIO AMBIENTAL LTDA. Avenida Eng. Eurico Viana, Ed. Concept Office, Sala 1201, Vila Maria José, Goiânia - GO. (62) 3932-7980	Folha / Prancha: 03/03
Responsável Técnico: Germano Augusto de Oliveira Eng. Ambiental e de Segurança do Trabalho CREA 14891 D/GO ART:102018160384		
Desenho: Leondas Moreira de Andrade	Data: JUNHO / 2021	Escala: Indicada
Formato: A1	AT.CIMOSU03	