




DETALHE GERAL
TRINCHEIRA
ESC.1:100

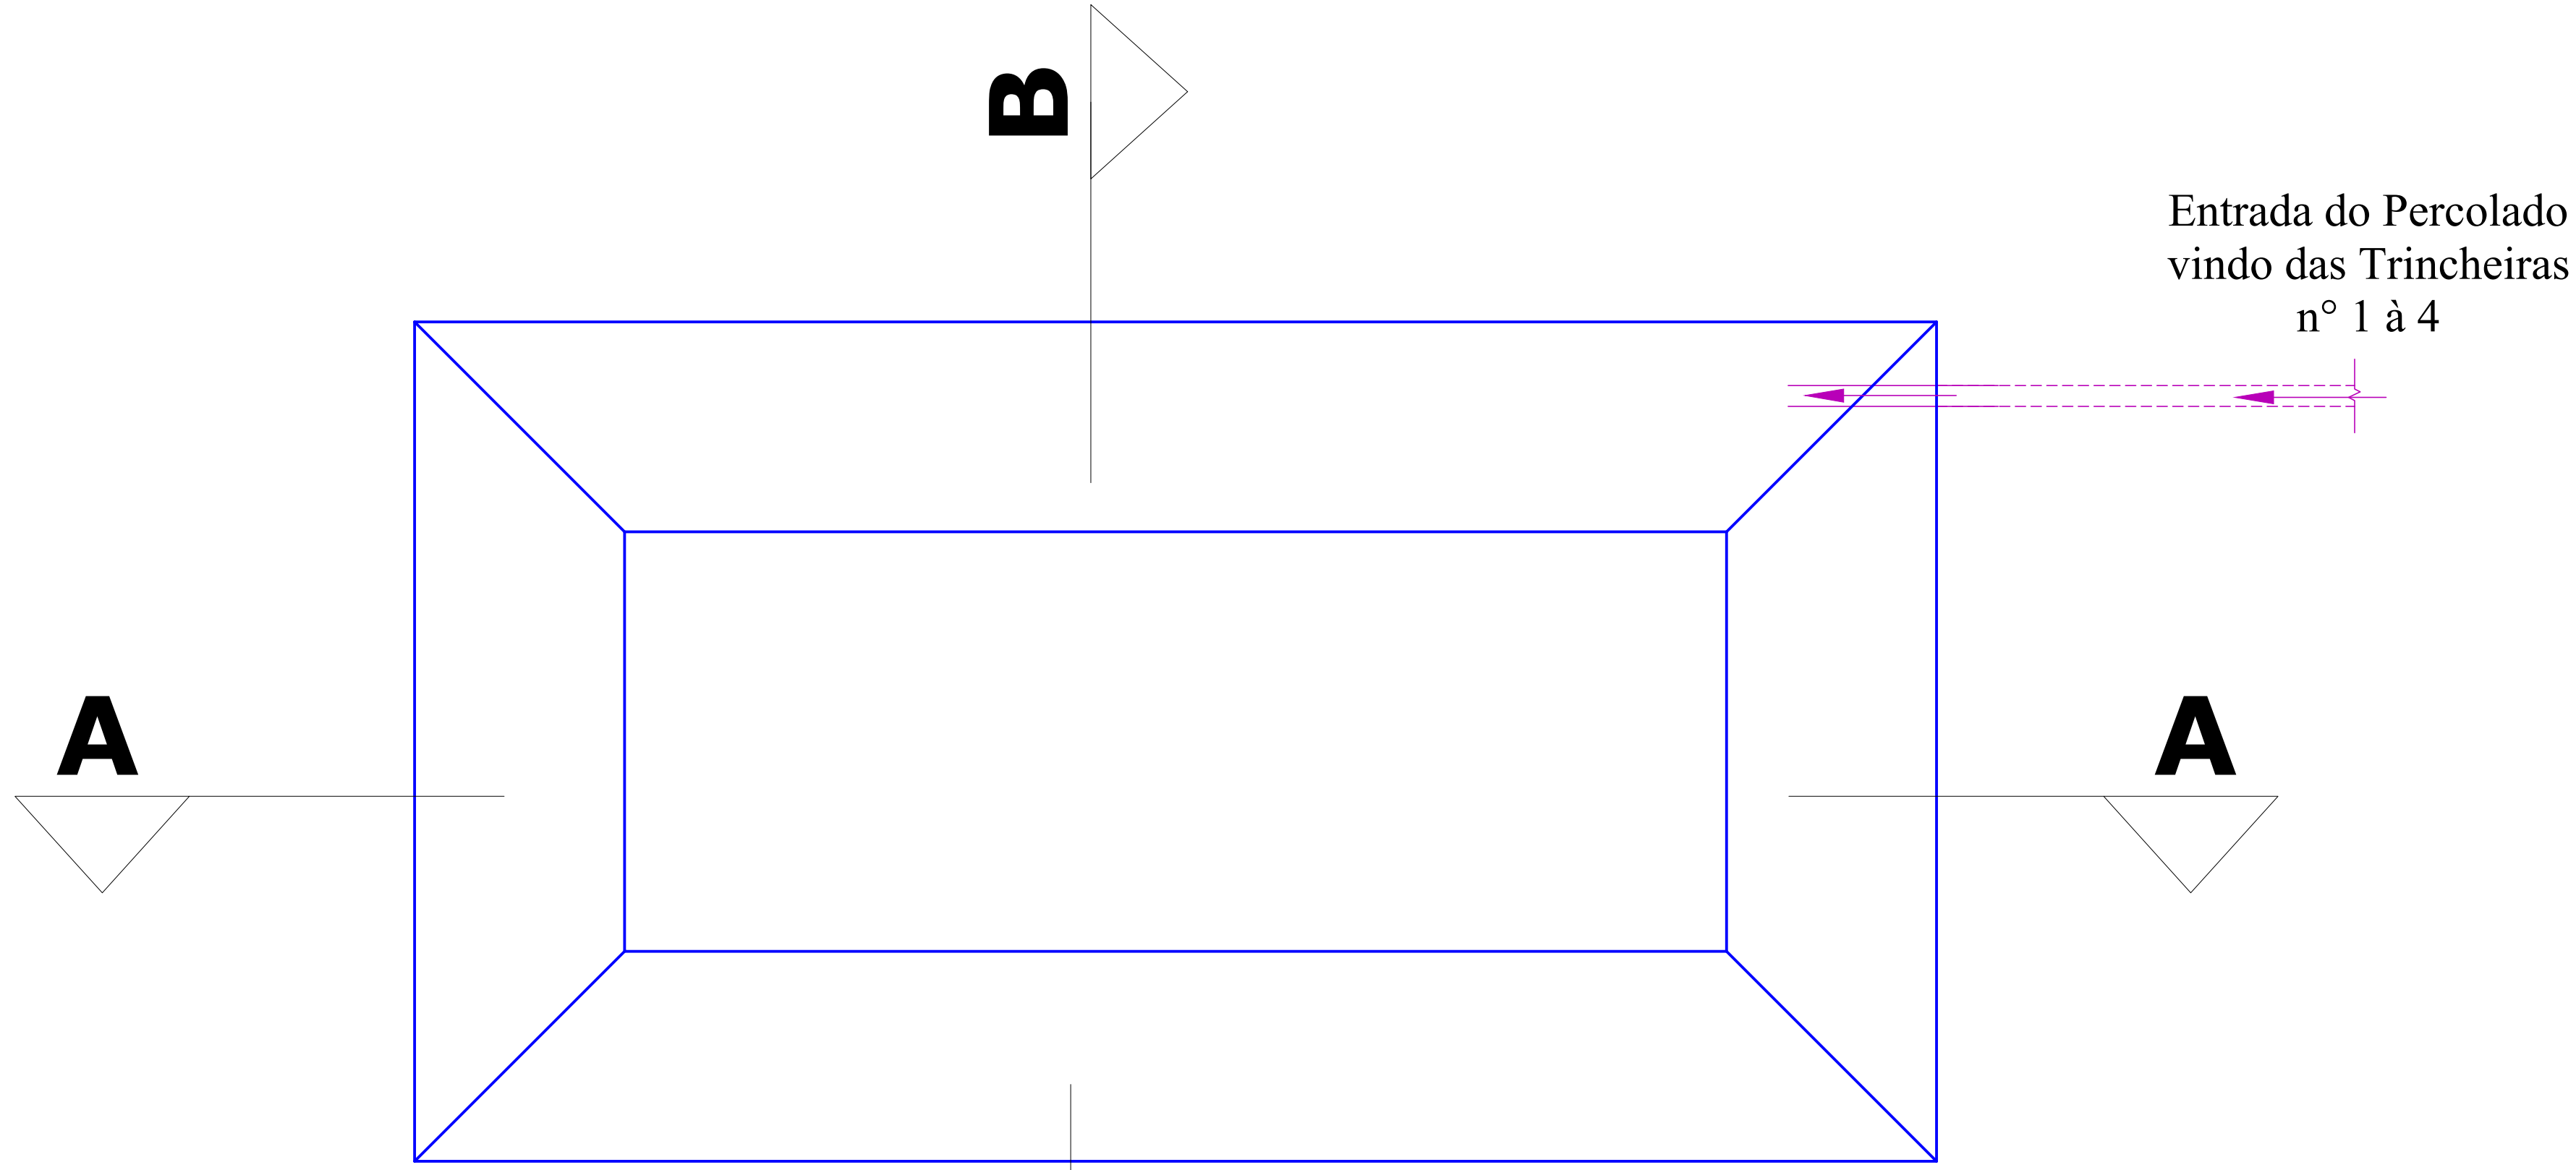

DETALHE CORTE AA
TRINCHEIRA
ESC.: 1:175

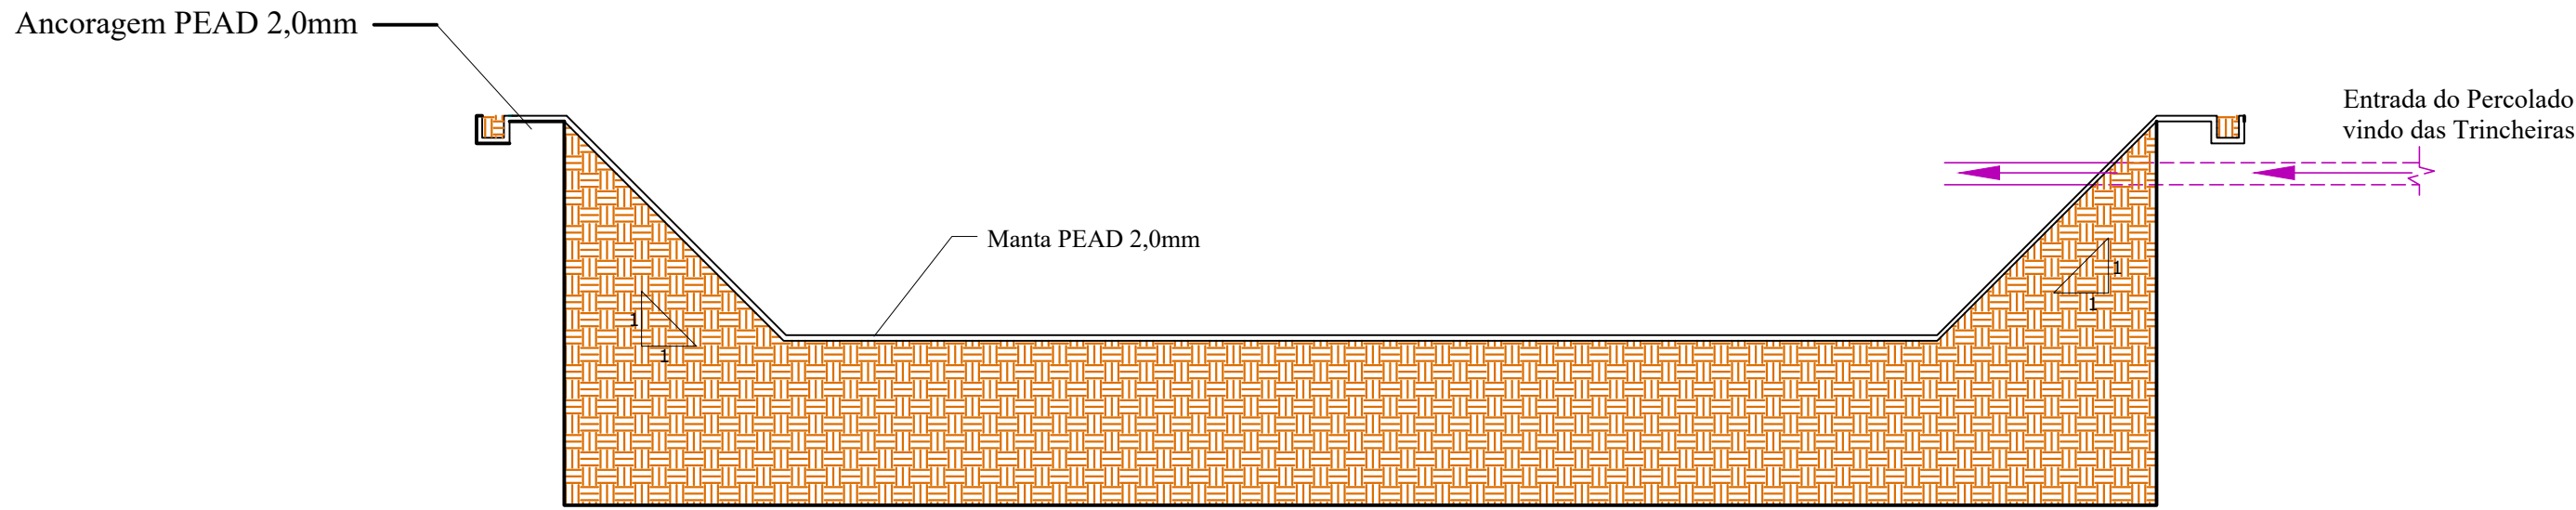

DETALHE CORTE BB
TRINCHEIRA
ESC.: 1:100

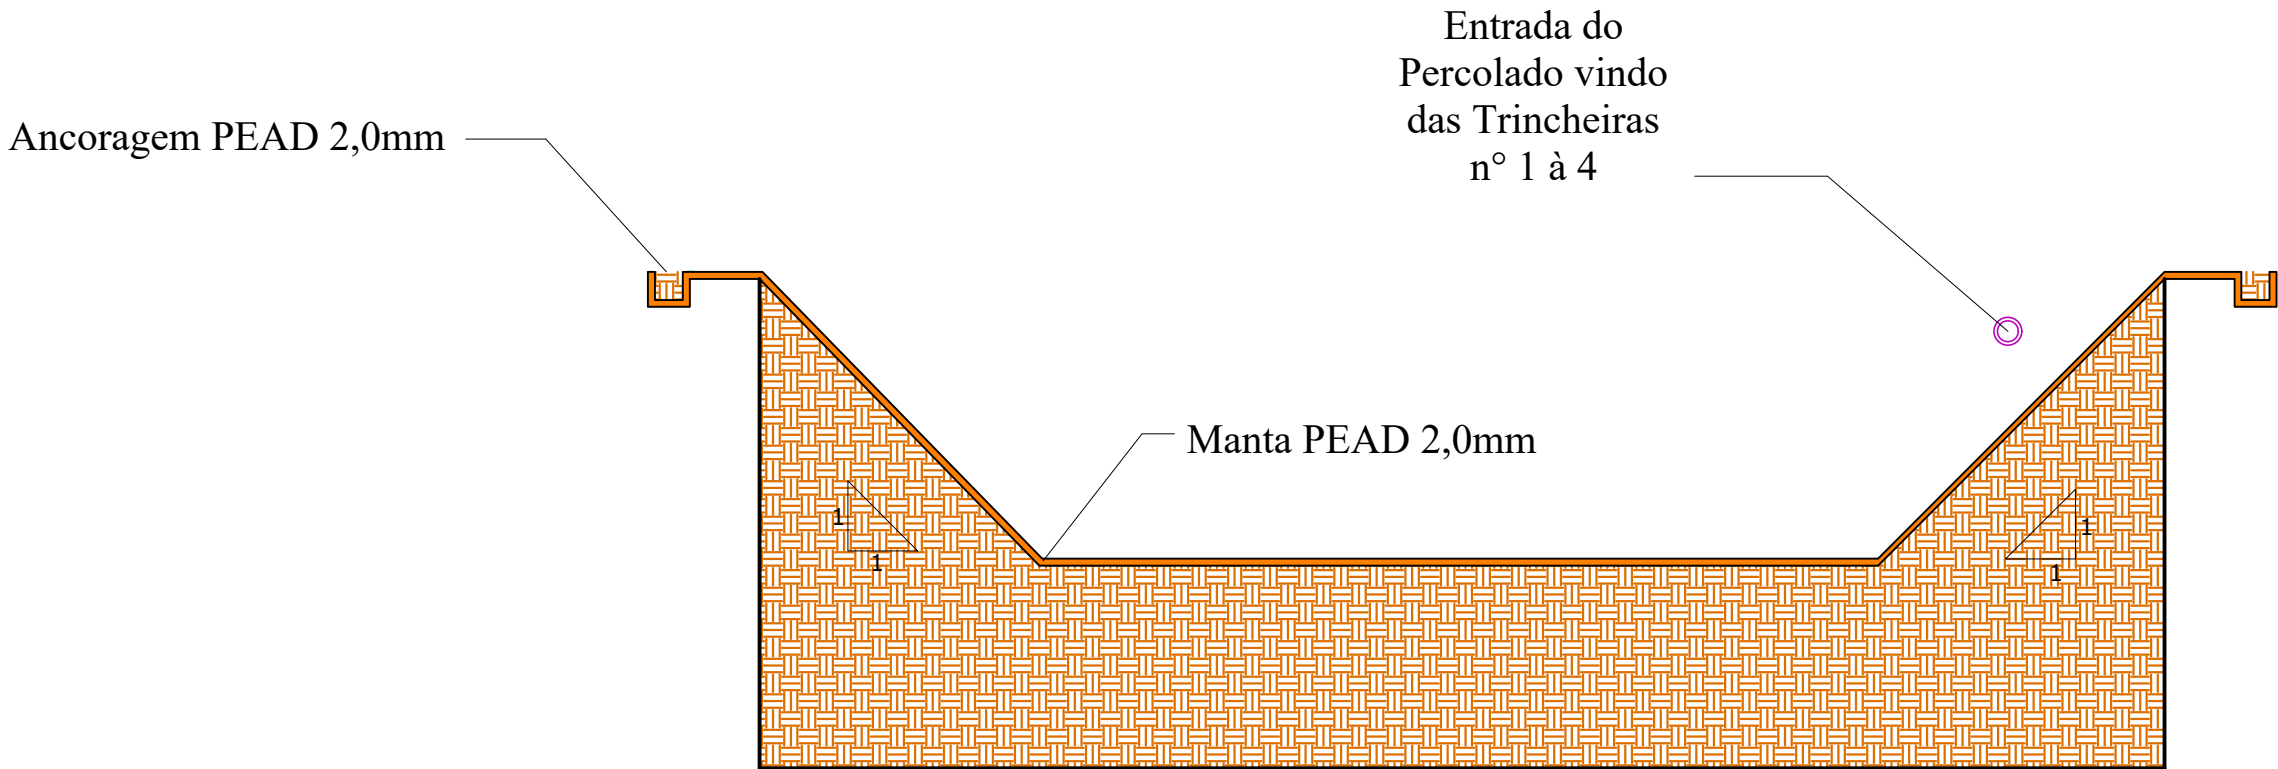

CONSÓRCIO INTERMUNICIPAL DO SUDESTE GOIANO - CIMOSU			
PROJETO DE IMPLANTAÇÃO GERAL			
ATERRO SANITÁRIO INTERMUNICIPAL			
Local: FAZENDA ATOLEIRO - CHARQUEADA, ZONA RURAL, CUMARI - GO			
Responsável:		Folha / Plancha	
CONSORCIO INTERMUNICIPAL DO SUDESTE GOIANO - CIMOSU CNPJ: 15.598.220/0001-61		03/03	
Responsável Técnico:		EQUILIBRIO AMBIENTAL LTDA.	
Germano Augusto de Oliveira Eng. Ambiental e de Segurança no Trabalho CREA: 0687/15-0002 RGT: 000181028		Avenida Eng. Eutício Valente, Est. Concept Office, Sala 1201, Vila Maria José, Goiânia - GO. (62) 5502-7989	
Desenho:	Date:	Escala:	Formato:
Leonidas Moreira de Andrade	JUNHO / 2021	Indicada	A1 AT.CIMOSU.03