


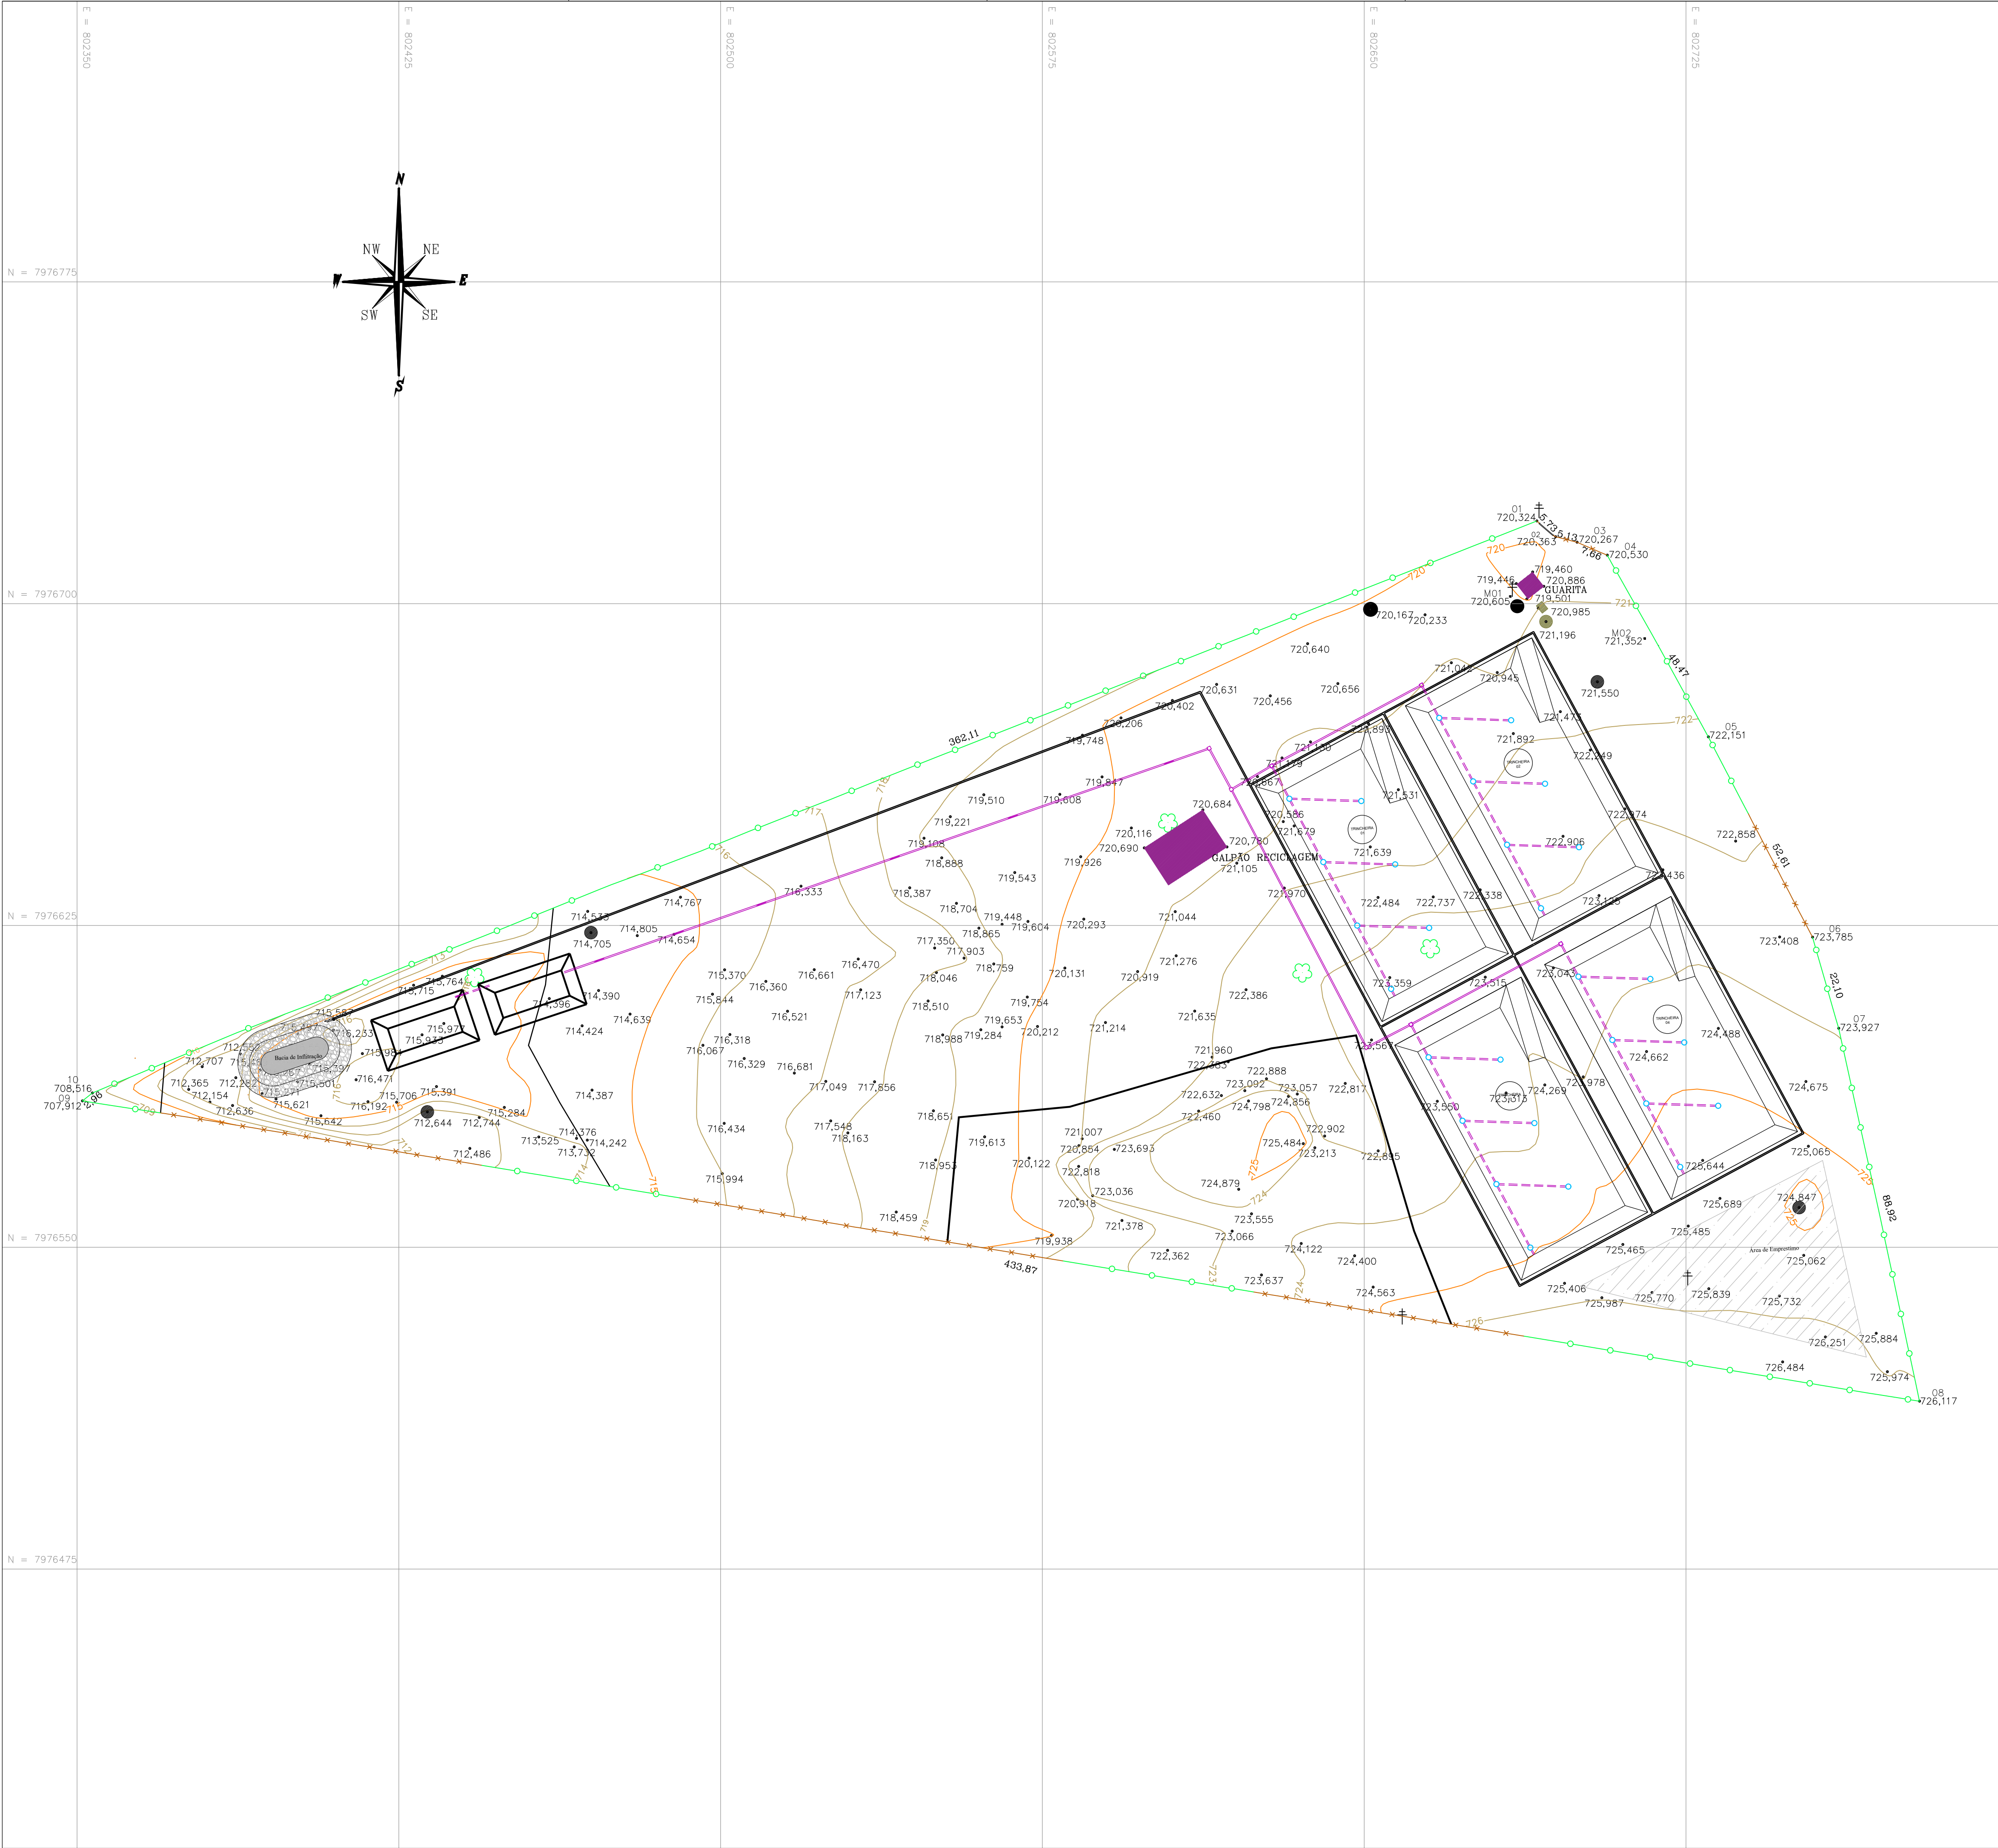

CONVENÇÕES:

CERCA

CURVAS PRINCIPAIS

CURVAS INTERMEDIÁRIAS

EDIFICAÇÃO EXISTENTE

POÇO ARTESIANO

MATERIAL INERENTE – CONSTRUÇÃO CIVIL

MATERIAL ORGÂNICO

ÁRVORE LEVANTADA

POSTE LEVANTADO

POSSA SEPTICA

CAIXA D'ÁGUA

POÇO MONITORAMENTO

ESCALA:

0 3,757,501,2515 18,782,50 30 37,50 56,25 75

PROJEÇÃO UNIVERSAL TRANSVERSA  
DE MERCATOR – UTM  
SGR – SIRGAS2000  
MC: 51° W

CM –0°53'54,72"

K: 1.00073286

VÉRTICE: 01  
Lat: 18°16'39,65695" S  
Long: 48°08'13,82665" W



Título:

LEVANTAMENTO PLANIALTIMETRICO  
ATERRO CUMARI

Folha:  
01

ASSUNTO: LEVANTAMENTO PLANIALTIMETRICO

CONTRATANTE: CONSORCIO INTERMUNICIPAL DO SUDESTE GOIANO - CIMOSU

MUNICÍPIO(S): CUMARI

ESTADO UF: GO

ÁREA TOTAL (m²): 43.923,43 m²

PERÍMETRO (m): 1.029,58 m

DATA: 10/08/2021

ESCALA: 1:750

Quadro de Áreas e Perímetros:

Área material inerente (m²): 4.939,47 m²

Área material orgânico (m²): 3.417,08 m²

Área construída (m²): 187,41 m²

Área restante (m²): 35.379,47m²

Área total (m²): 43.923,43 m²

Quadro de Assinaturas:

Cont.: CONSORCIO INTERNACIONAL DO SUDESTE GOIANO - CIMOSU

Resp. Téc.: Regina Felix Monteiro  
Eng. Civil - Crea: 5084045263/D-SP  
Credenciamento INCR: NRFN