


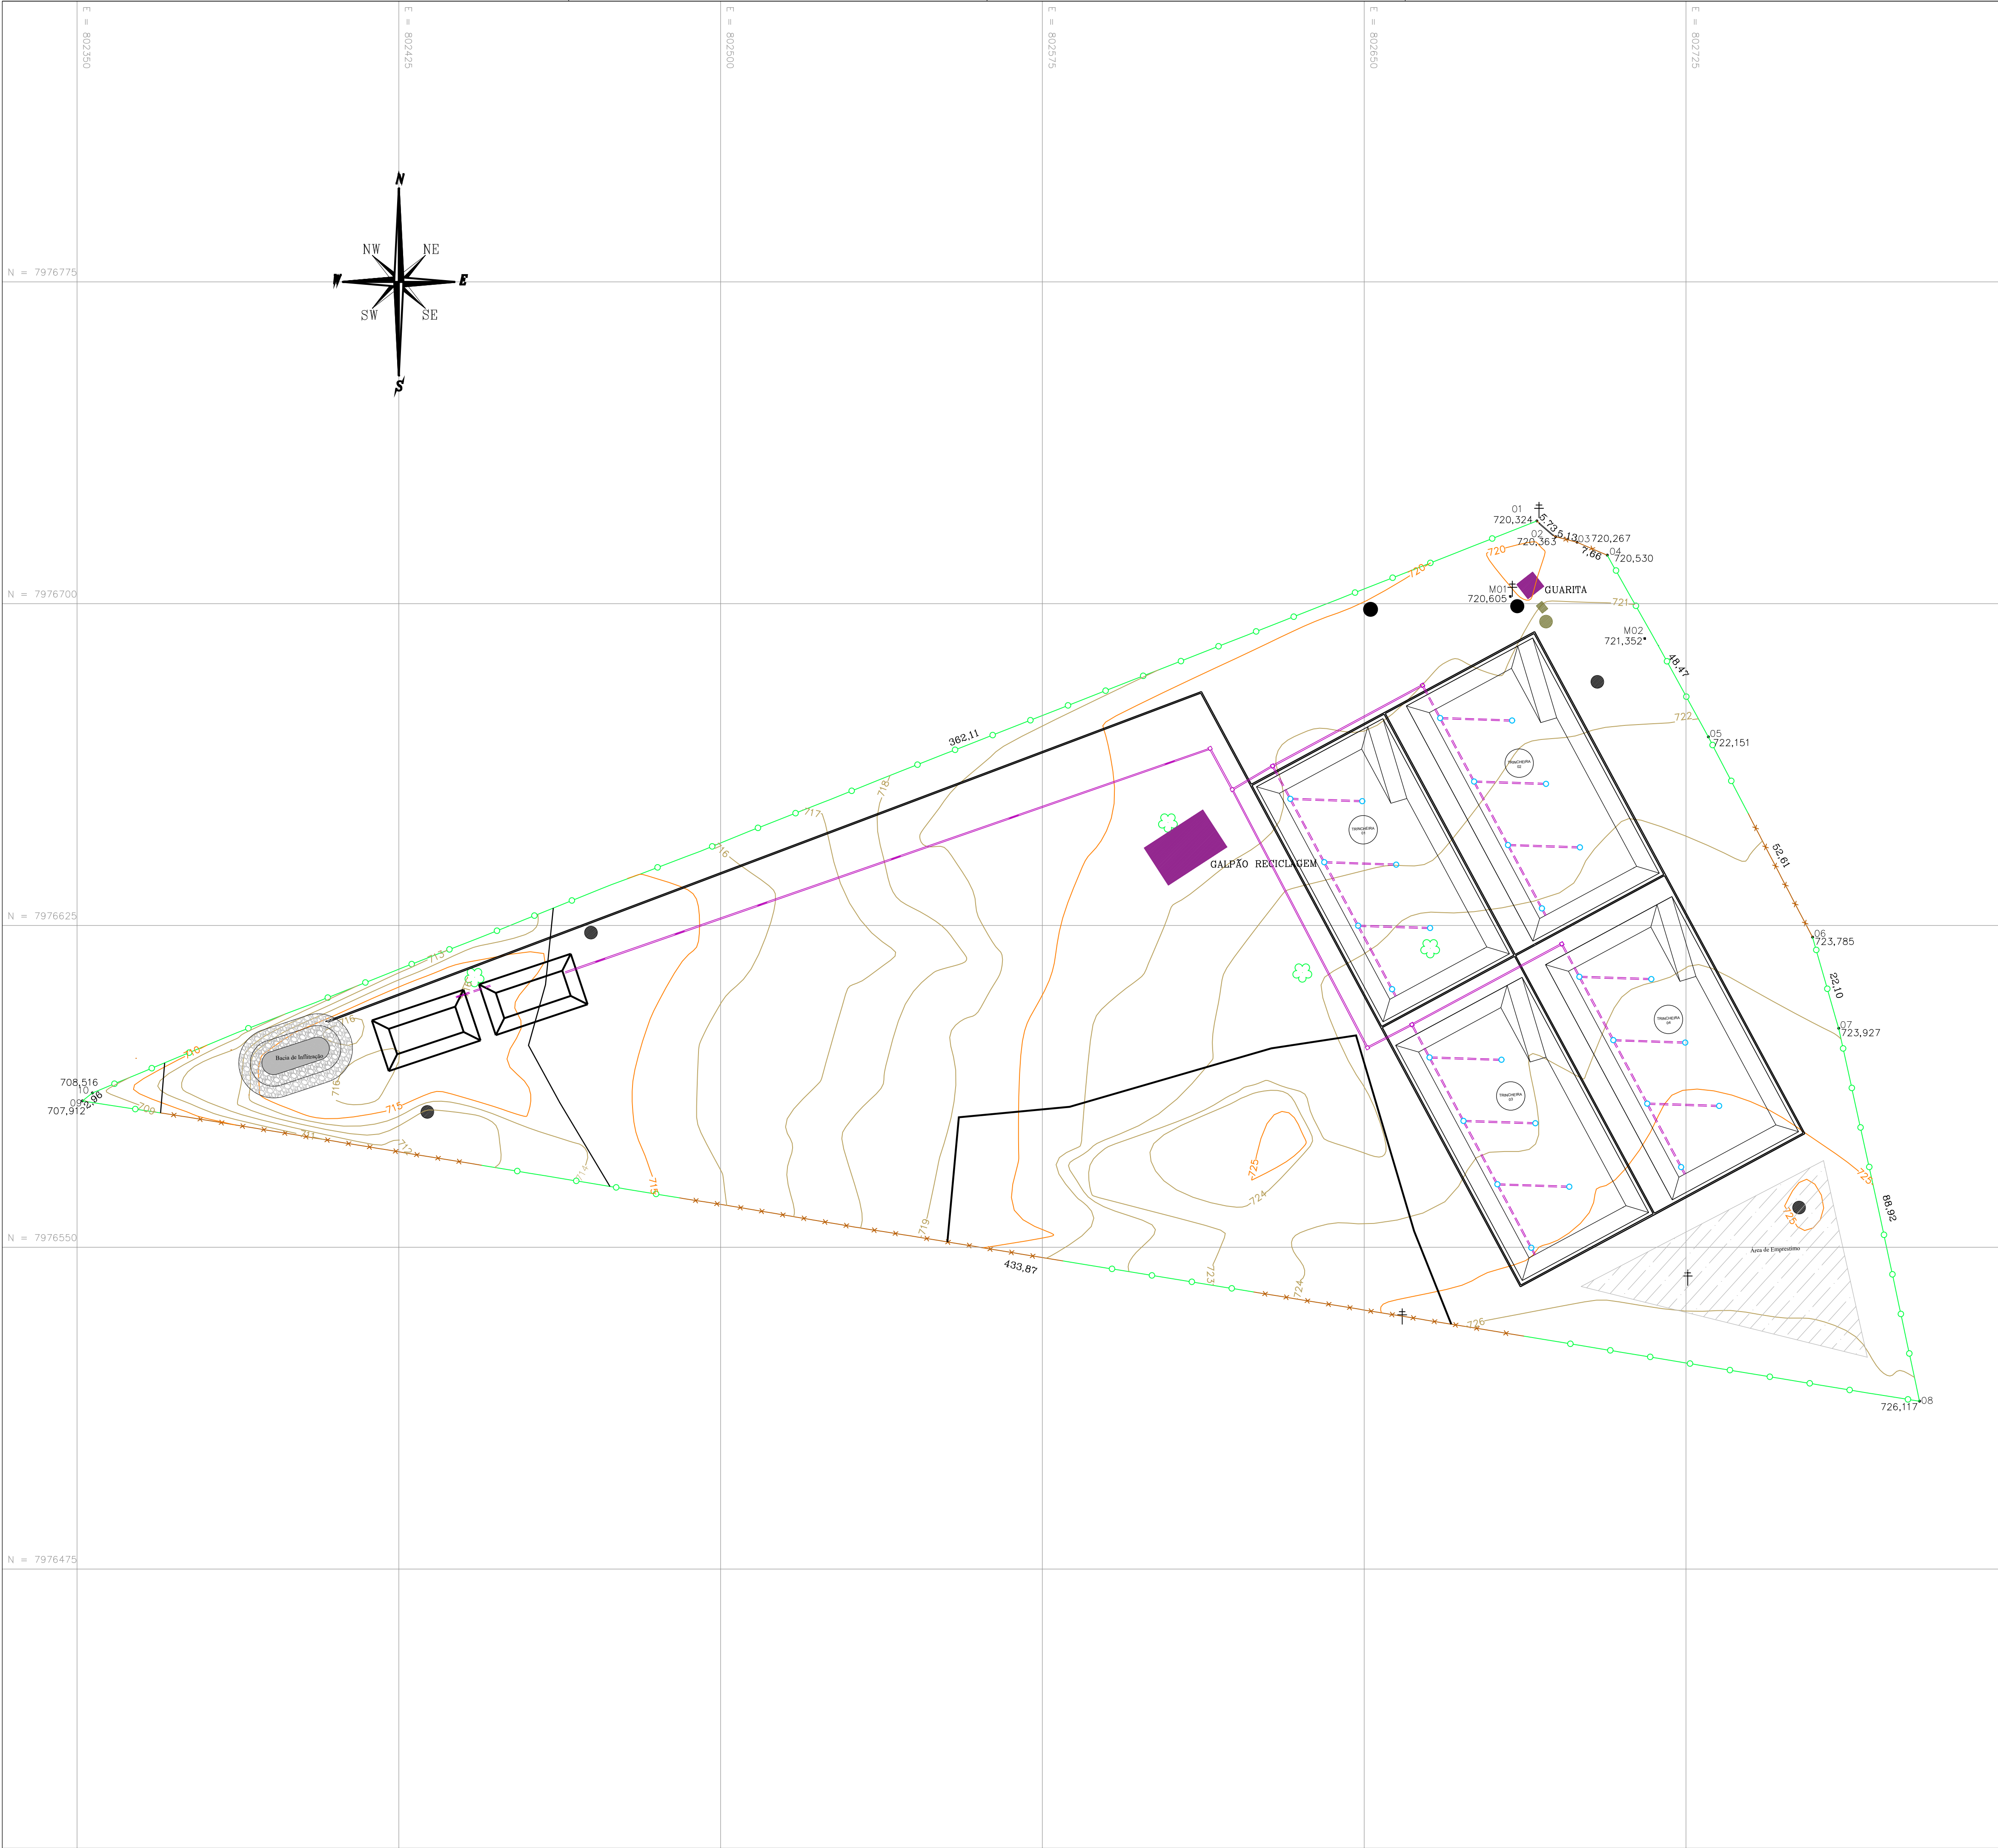

CONVENÇÕES:

CERCA

CURVAS PRINCIPAIS

CURVAS INTERMEDIÁRIAS

EDIFICAÇÃO EXISTENTE

POÇO ARTESIANO

MATERIAL INERENTE – CONSTRUÇÃO CIVIL

MATERIAL ORGÂNICO

ÁRVORE LEVANTADA

POSTE LEVANTADO

POSSA SEPTICA

CAIXA D'ÁGUA

POÇO MONITORAMENTO

ESCALA:

0 3.757.501.2515 18.782.50 30 37.50 56.25 75

PROJEÇÃO UNIVERSAL TRANSVERSA
DE MERCATOR – UTM
SGR – SIRGAS2000
MC: 51° W

CM –0°53'54,72"
K: 1.00073286

VÉRTICE: 01
Lat: 18°16'39,65695" S
Long: 48°08'13,82665" W



Título:

LEVANTAMENTO PLANIALTIMETRICO
ATERRO CUMARI

Folha:

01

ASSUNTO:

LEVANTAMENTO PLANIALTIMETRICO

CONTRATANTE:

CONSORCIO INTERMUNICIPAL DO SUDESTE GOIANO - CIMOSU

MUNICÍPIO(S):

CUMARI

ESTADO UF:

GO

ÁREA TOTAL (m²):

43.923,43 m²

PERÍMETRO (m):

1.029,58 m

DATA:

10/08/2021

ESCALA:

1:750

Quadro de Áreas e Perímetros:

Área material inerente (m²): 4.939,47 m²
Área material orgânico (m²): 3.417,08 m²
Área construída (m²): 187,41 m²
Área restante (m²): 35.379,47m²
Área total (m²): 43.923,43 m²

Quadro de Assinaturas:

Cont.:
CONSORCIO INTERNACIONAL DO SUDESTE
GOIANO - CIMOSU
Resp. Téc.:
Regina Felix Monteiro
Eng. Civil - Crea: 5084045263/D-SP
Credenciamento INCRA: NRRN