



PROJEÇÃO FUTURA
ESC : 1:750





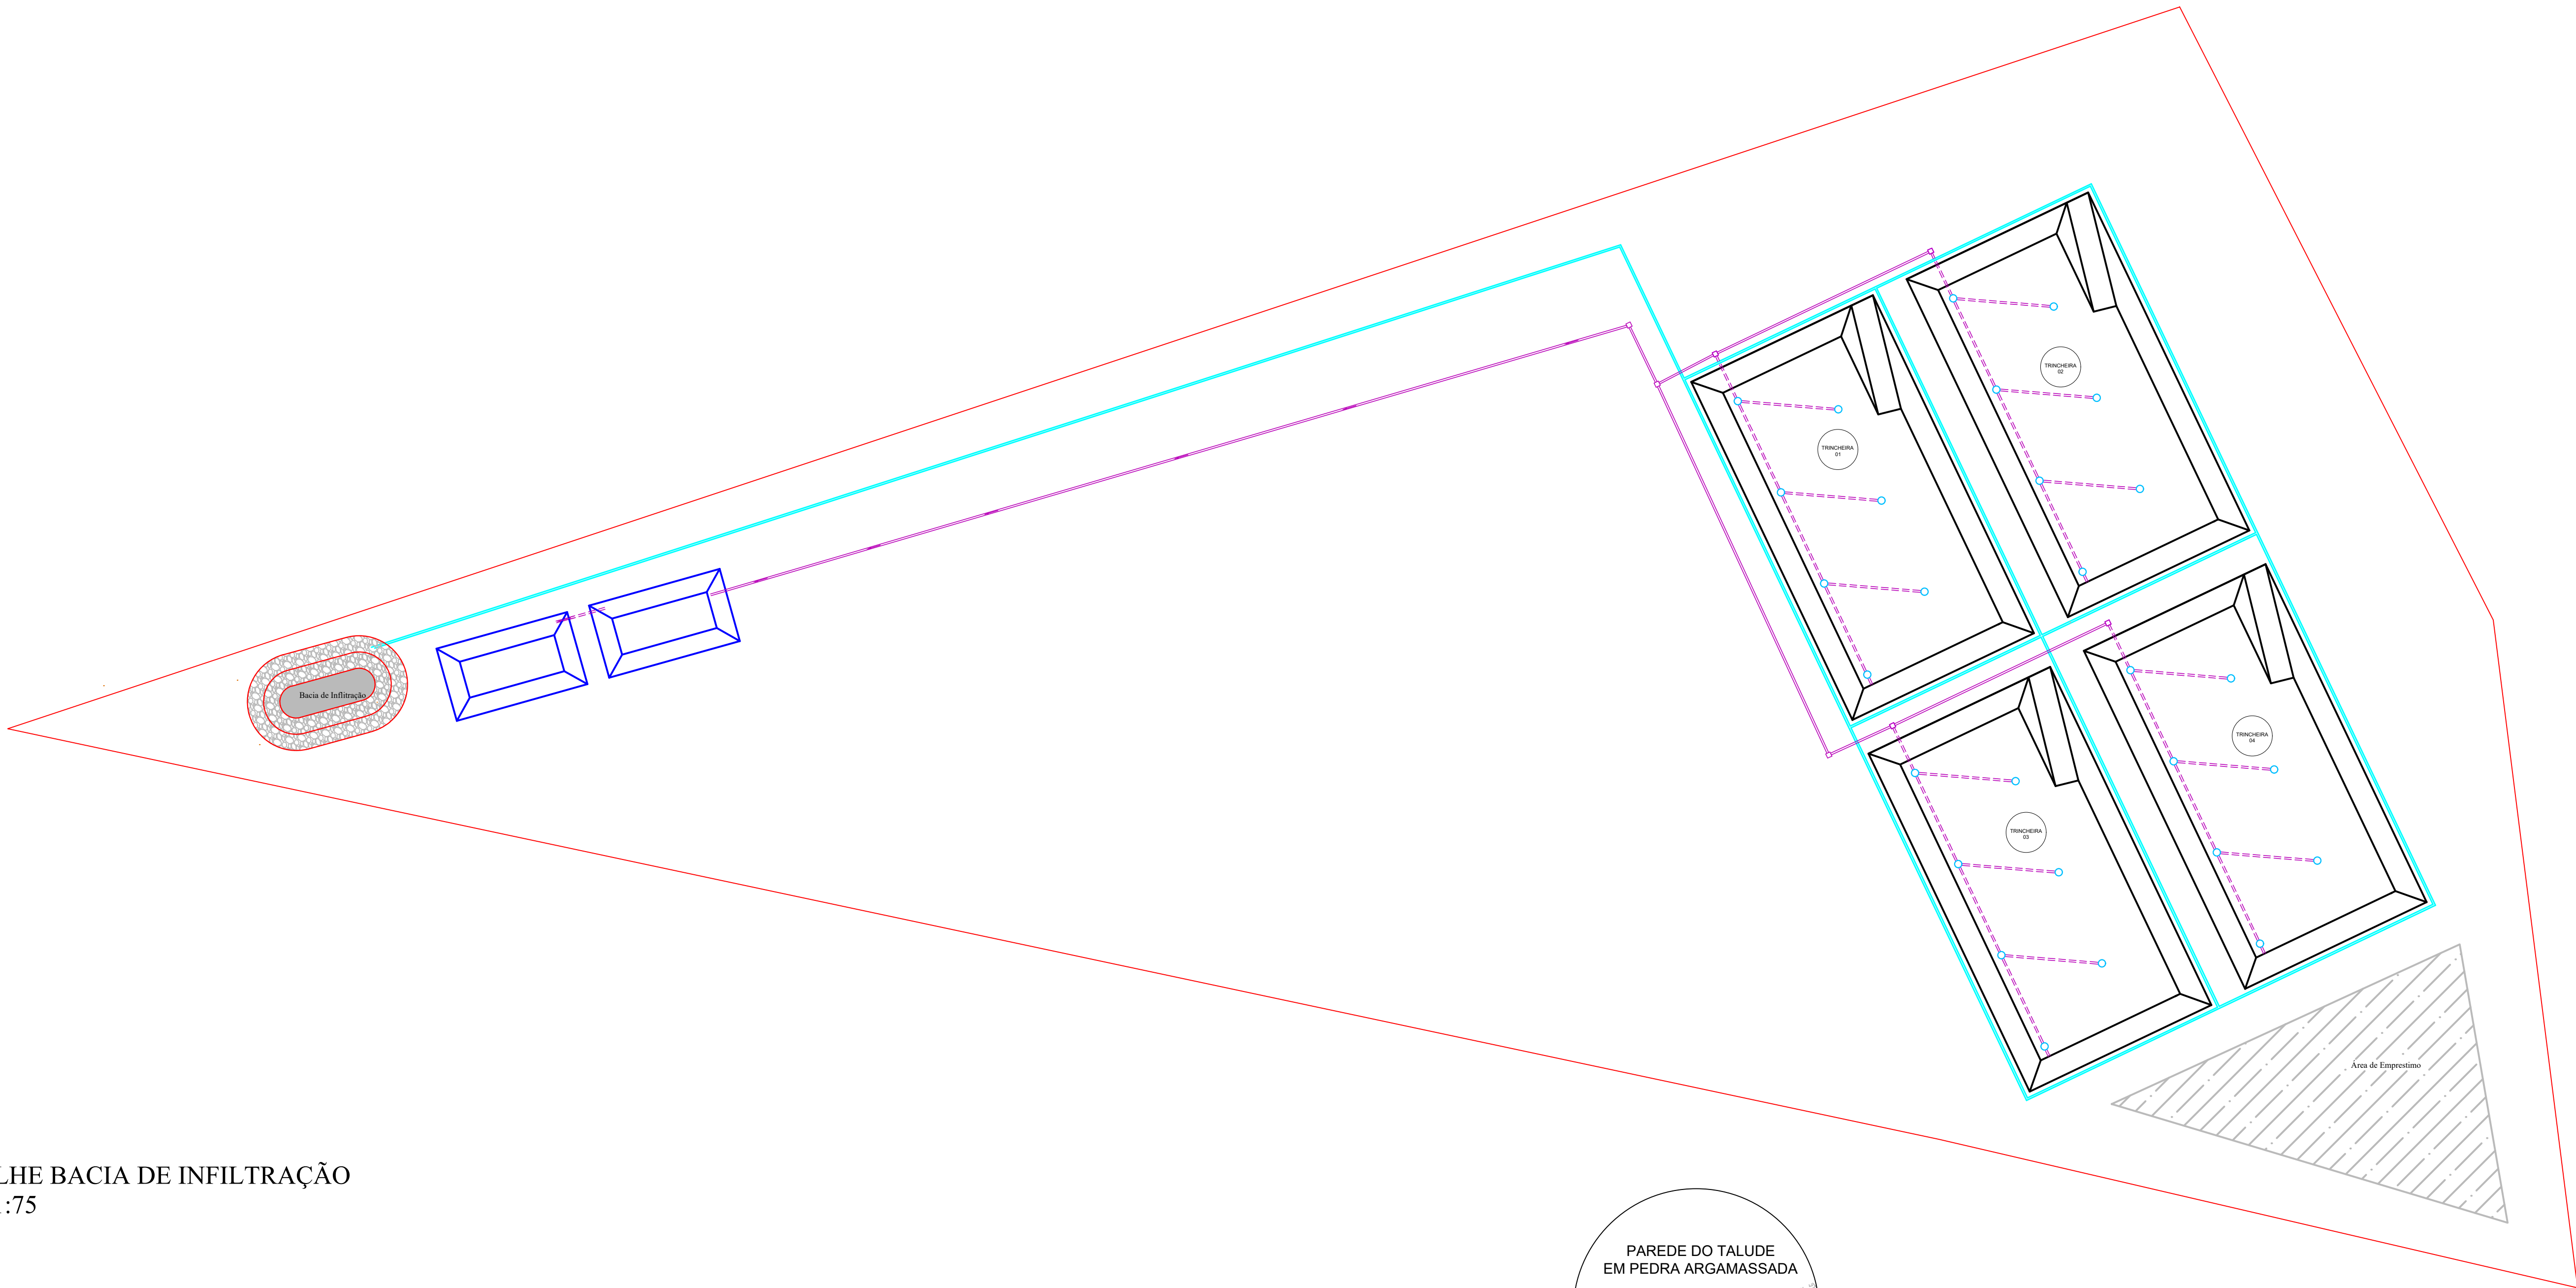

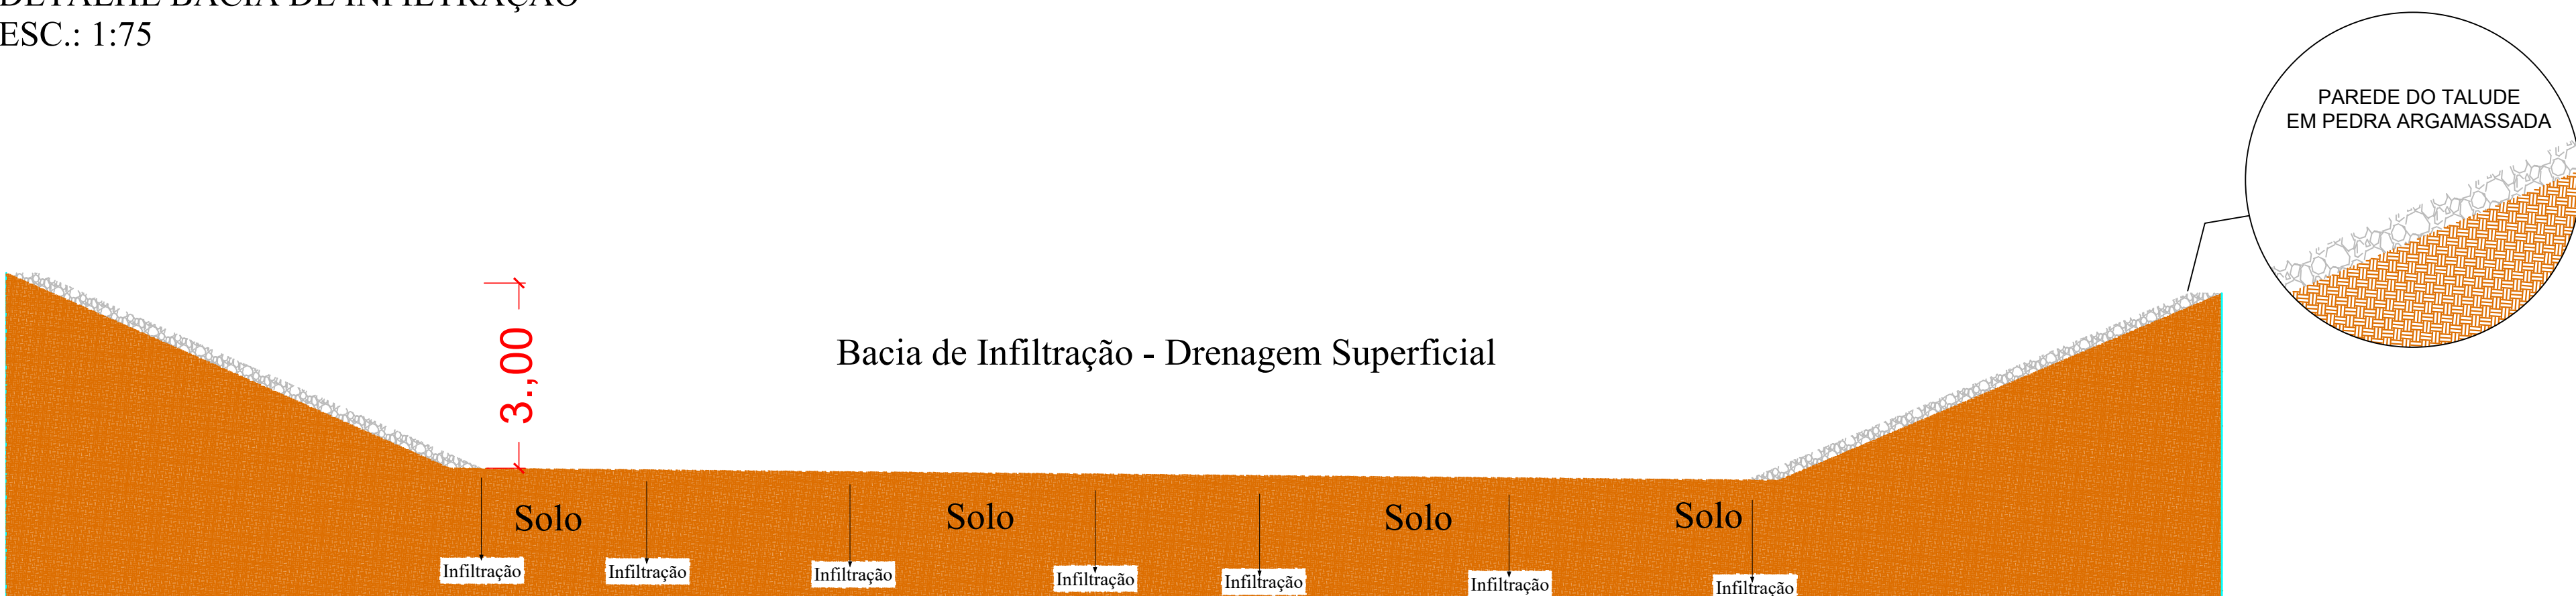



DETALHE BACIA DE INFILTRAÇÃO
ESC.: 1:75



PAREDE DO TALUDE
EM PEDRA ARGAMASSADA

LEGENDA

-  DRENAGEM PLUVIAL
-  DRENO CHORUME
-  VIAS INTERNAS
-  CURVAS DE NÍVEL 1 m
-  PERÍMETRO DA ÁREA
-  DRENO DE GASES
-  CAIXA DE PASSAGEM
-  ÁREA DE EMPRESTIMO

CONSÓRCIO INTERMUNICIPAL DO SUDESTE GOIANO - CIMOSU

PROJETO DE IMPLANTAÇÃO GERAL

ATERRO SANITÁRIO INTERMUNICIPAL

Local: FAZENDA ATOLEIRO - CHARQUEADA, ZONA RURAL, CUMARI - GO

Responsivität	
---------------	--

CONSELHO INTERMUNICIPAL DO SUDESTE GOIANO - CIMOSU
CNPJ: 18.556.220/0001-61

Responsável Técnico:

EQUILIBRIO AMBIENTAL LTDA.
Avenida Eng. Eurico Viana, Ed. Concept Office, Sala 120
Vila Maria José, Goiânia - GO.

Escalier:

01/03

Desenho: Leondas Moreira de Andrade	Data: JUNHO / 2021	Escala: Indicada	Formato: A1 AT CIMOSUE
--	-----------------------	---------------------	---------------------------